



СУПЕРМЕН

мужские стрижки

**СТАНДАРТ
ОФОРМЛЕНИЯ
ПОМЕЩЕНИЙ**

**ФИРМЕННЫЕ
ИЗОБРАЖЕНИЯ**



**НАСТОЯЩИЙ
СУПЕРМЕН —
СВЕЖ!**

**ДЕЛАЙ ВЫБОР
УВЕРЕННО!**

Бокс



Полубокс



Классика



Канадка



Площадка



Супермен



Сын
Супермена




**БУДЬ
МУЖИКОМ!**

**ПОЧУВСТВУЙ
СИЛУ
ВНУТРИ СЕБЯ!**

**ПОМНИ!
СЫН СУПЕРМЕНА
БЕРЕТ ПРИМЕР
С ОТЦА!
БЕРИ С СОБОЙ
СОРВАНЦА!**



ВИД СВЕРХУ помещение 20 кв м

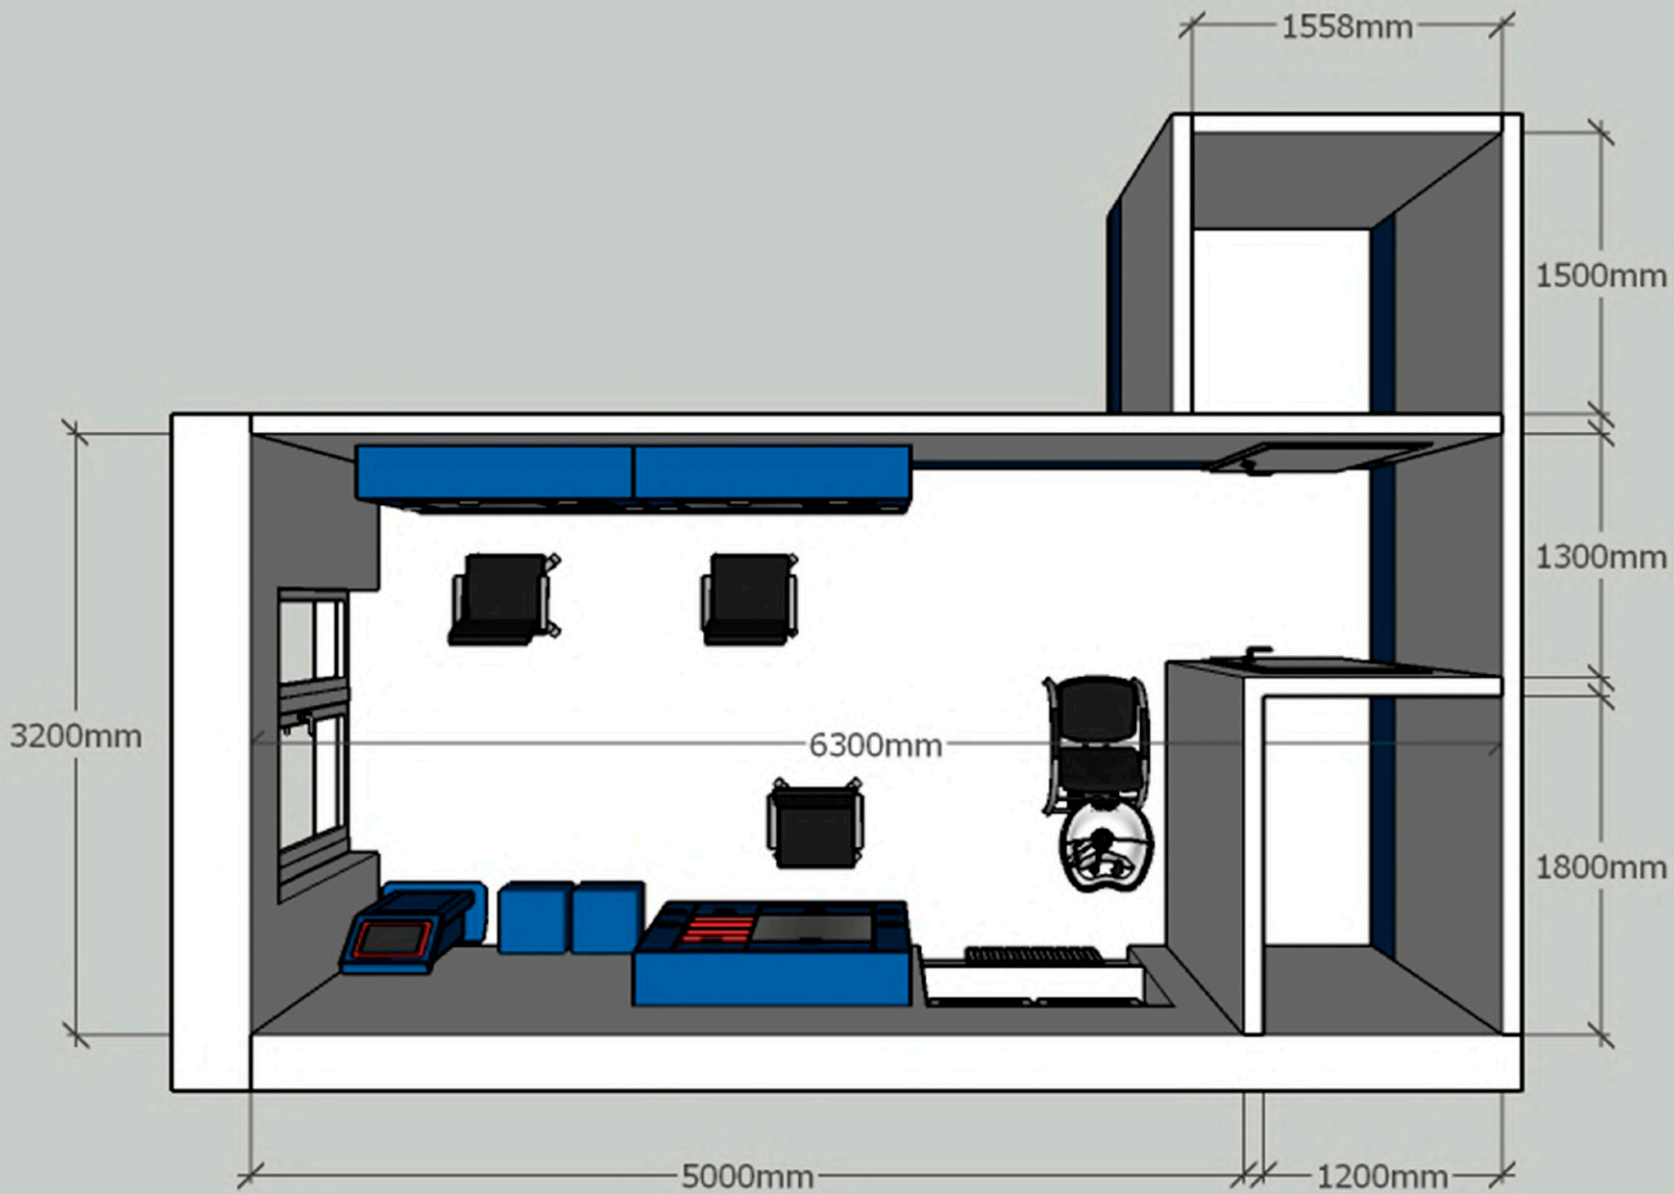


РАЗВЕРТКА СТЕН

помещение 20 кв м

3200

3200

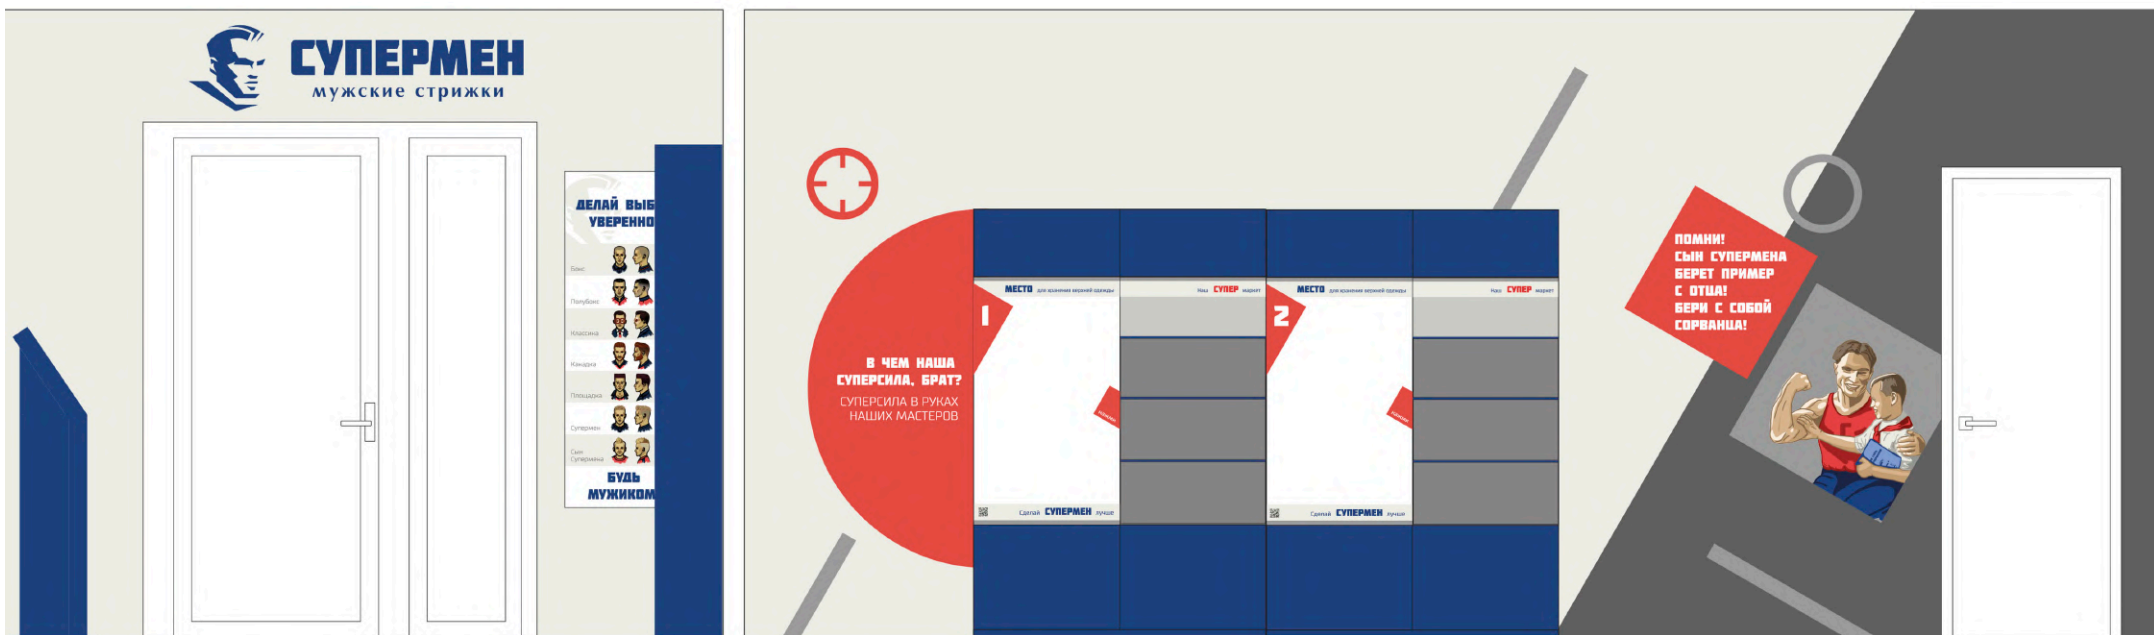

РАЗВЕРТКА СТЕН


помещение 20 кв м

1300

1900


1300

5000

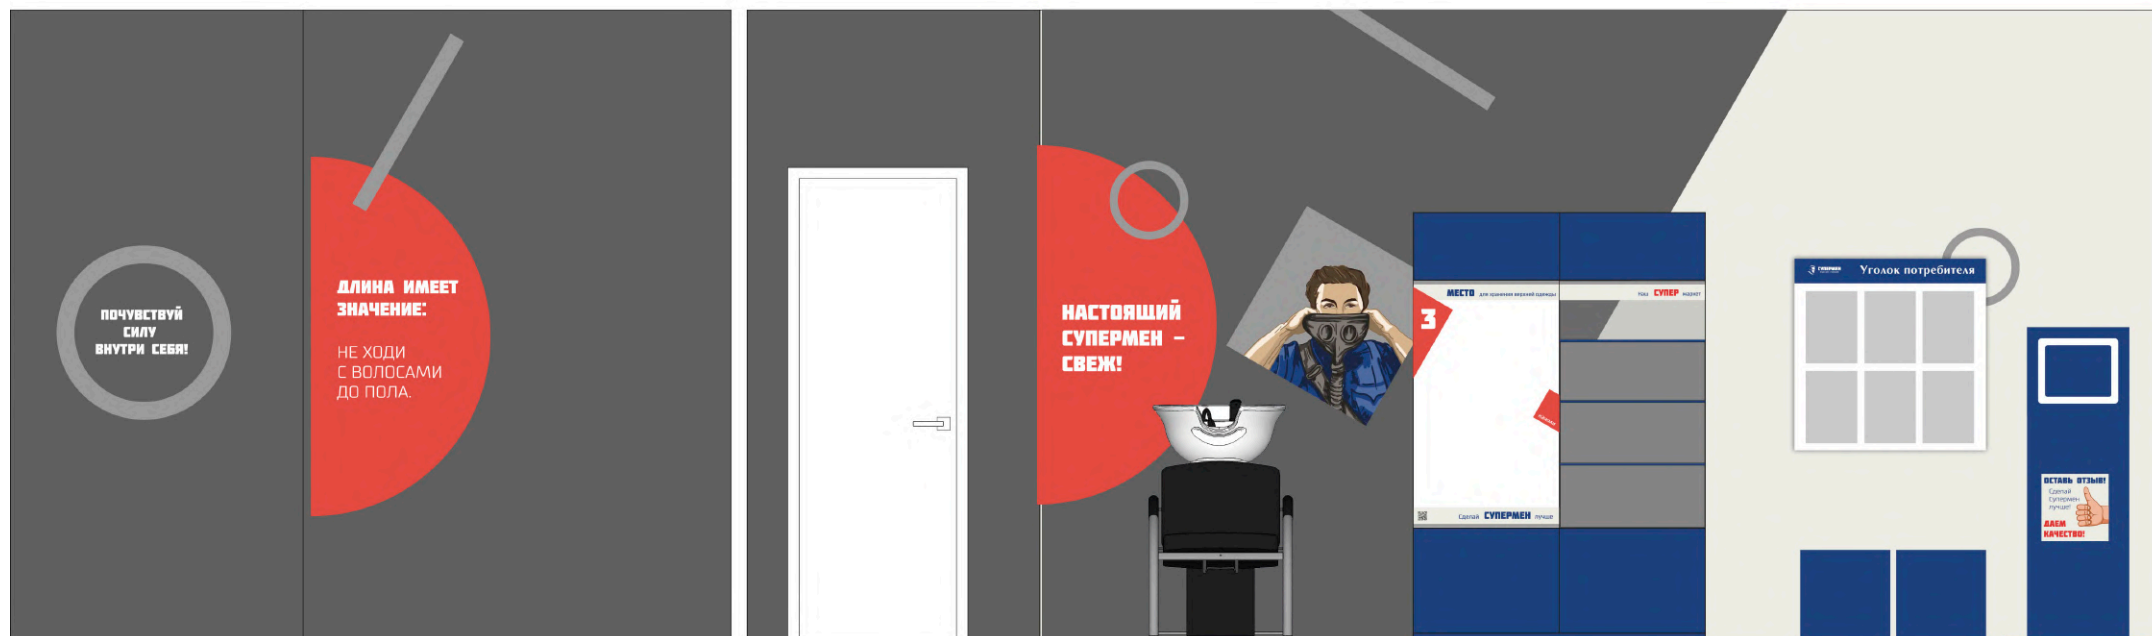


ВИЗУАЛИЗАЦИЯ

помещение 20 кв м

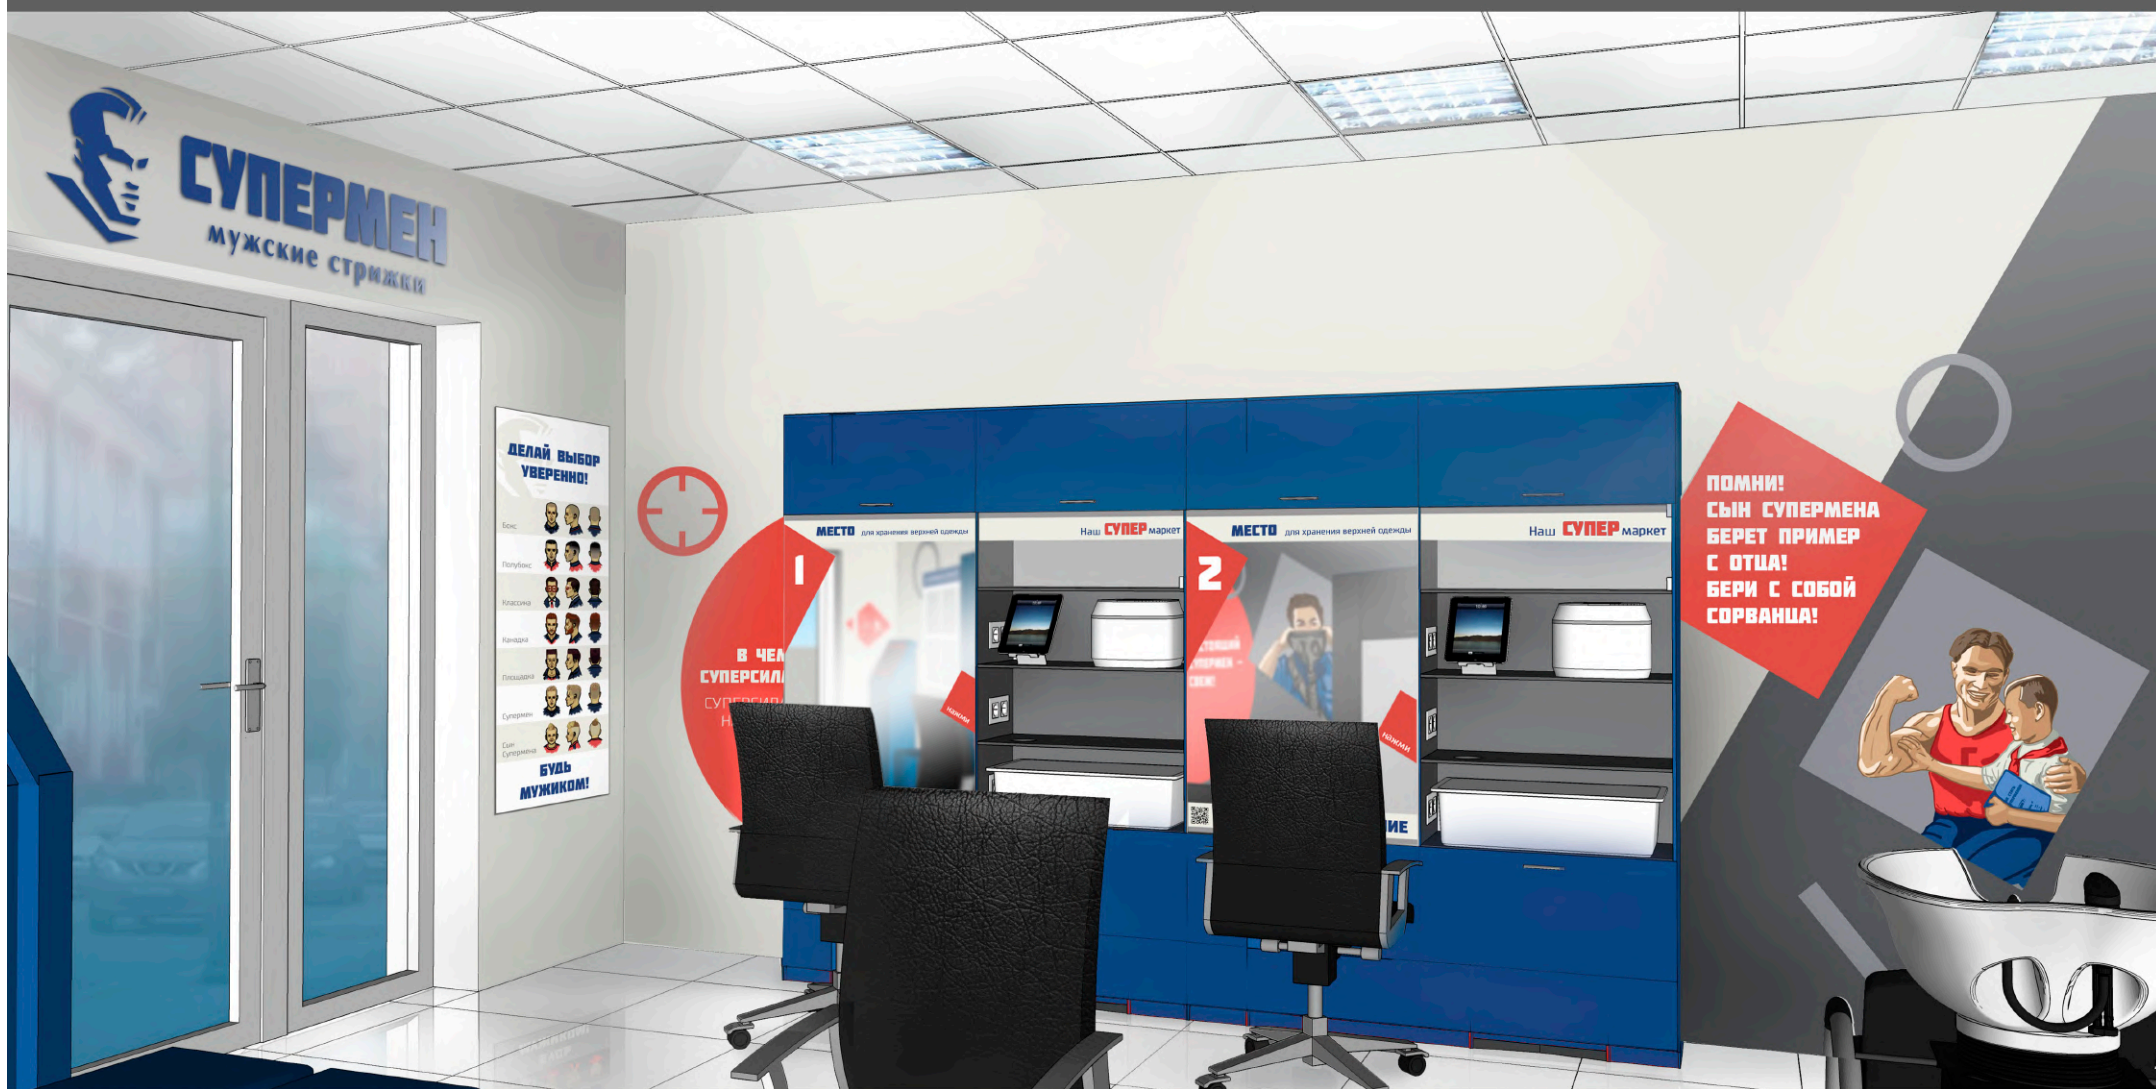

ВИЗУАЛИЗАЦИЯ

помещение 20 кв м

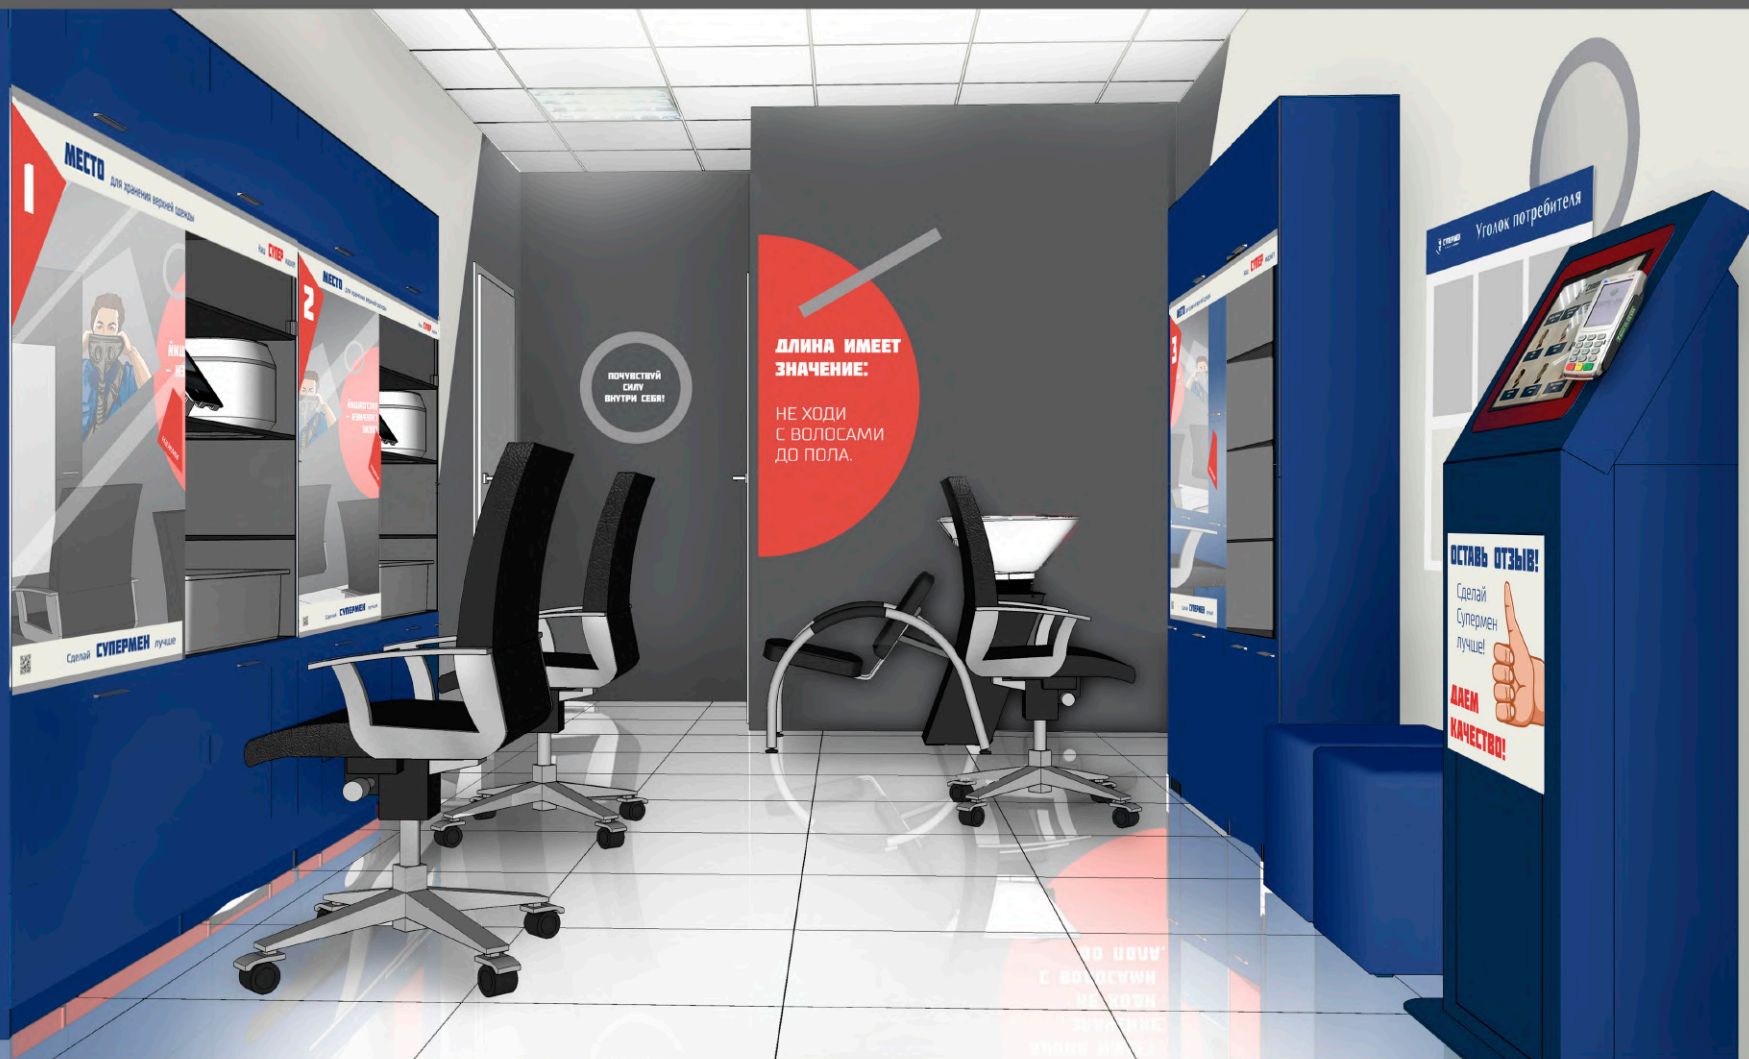

ВИЗУАЛИЗАЦИЯ

помещение 20 кв м

